

Вр0.013-00-0

2

1

Перв. примен.  
Вр0.013-00-0

Справ. №


Подп. и дата

Взам. инв. № Инв. № дубл.

Подп. и дата

Инв. № подл.

Б (1:2)

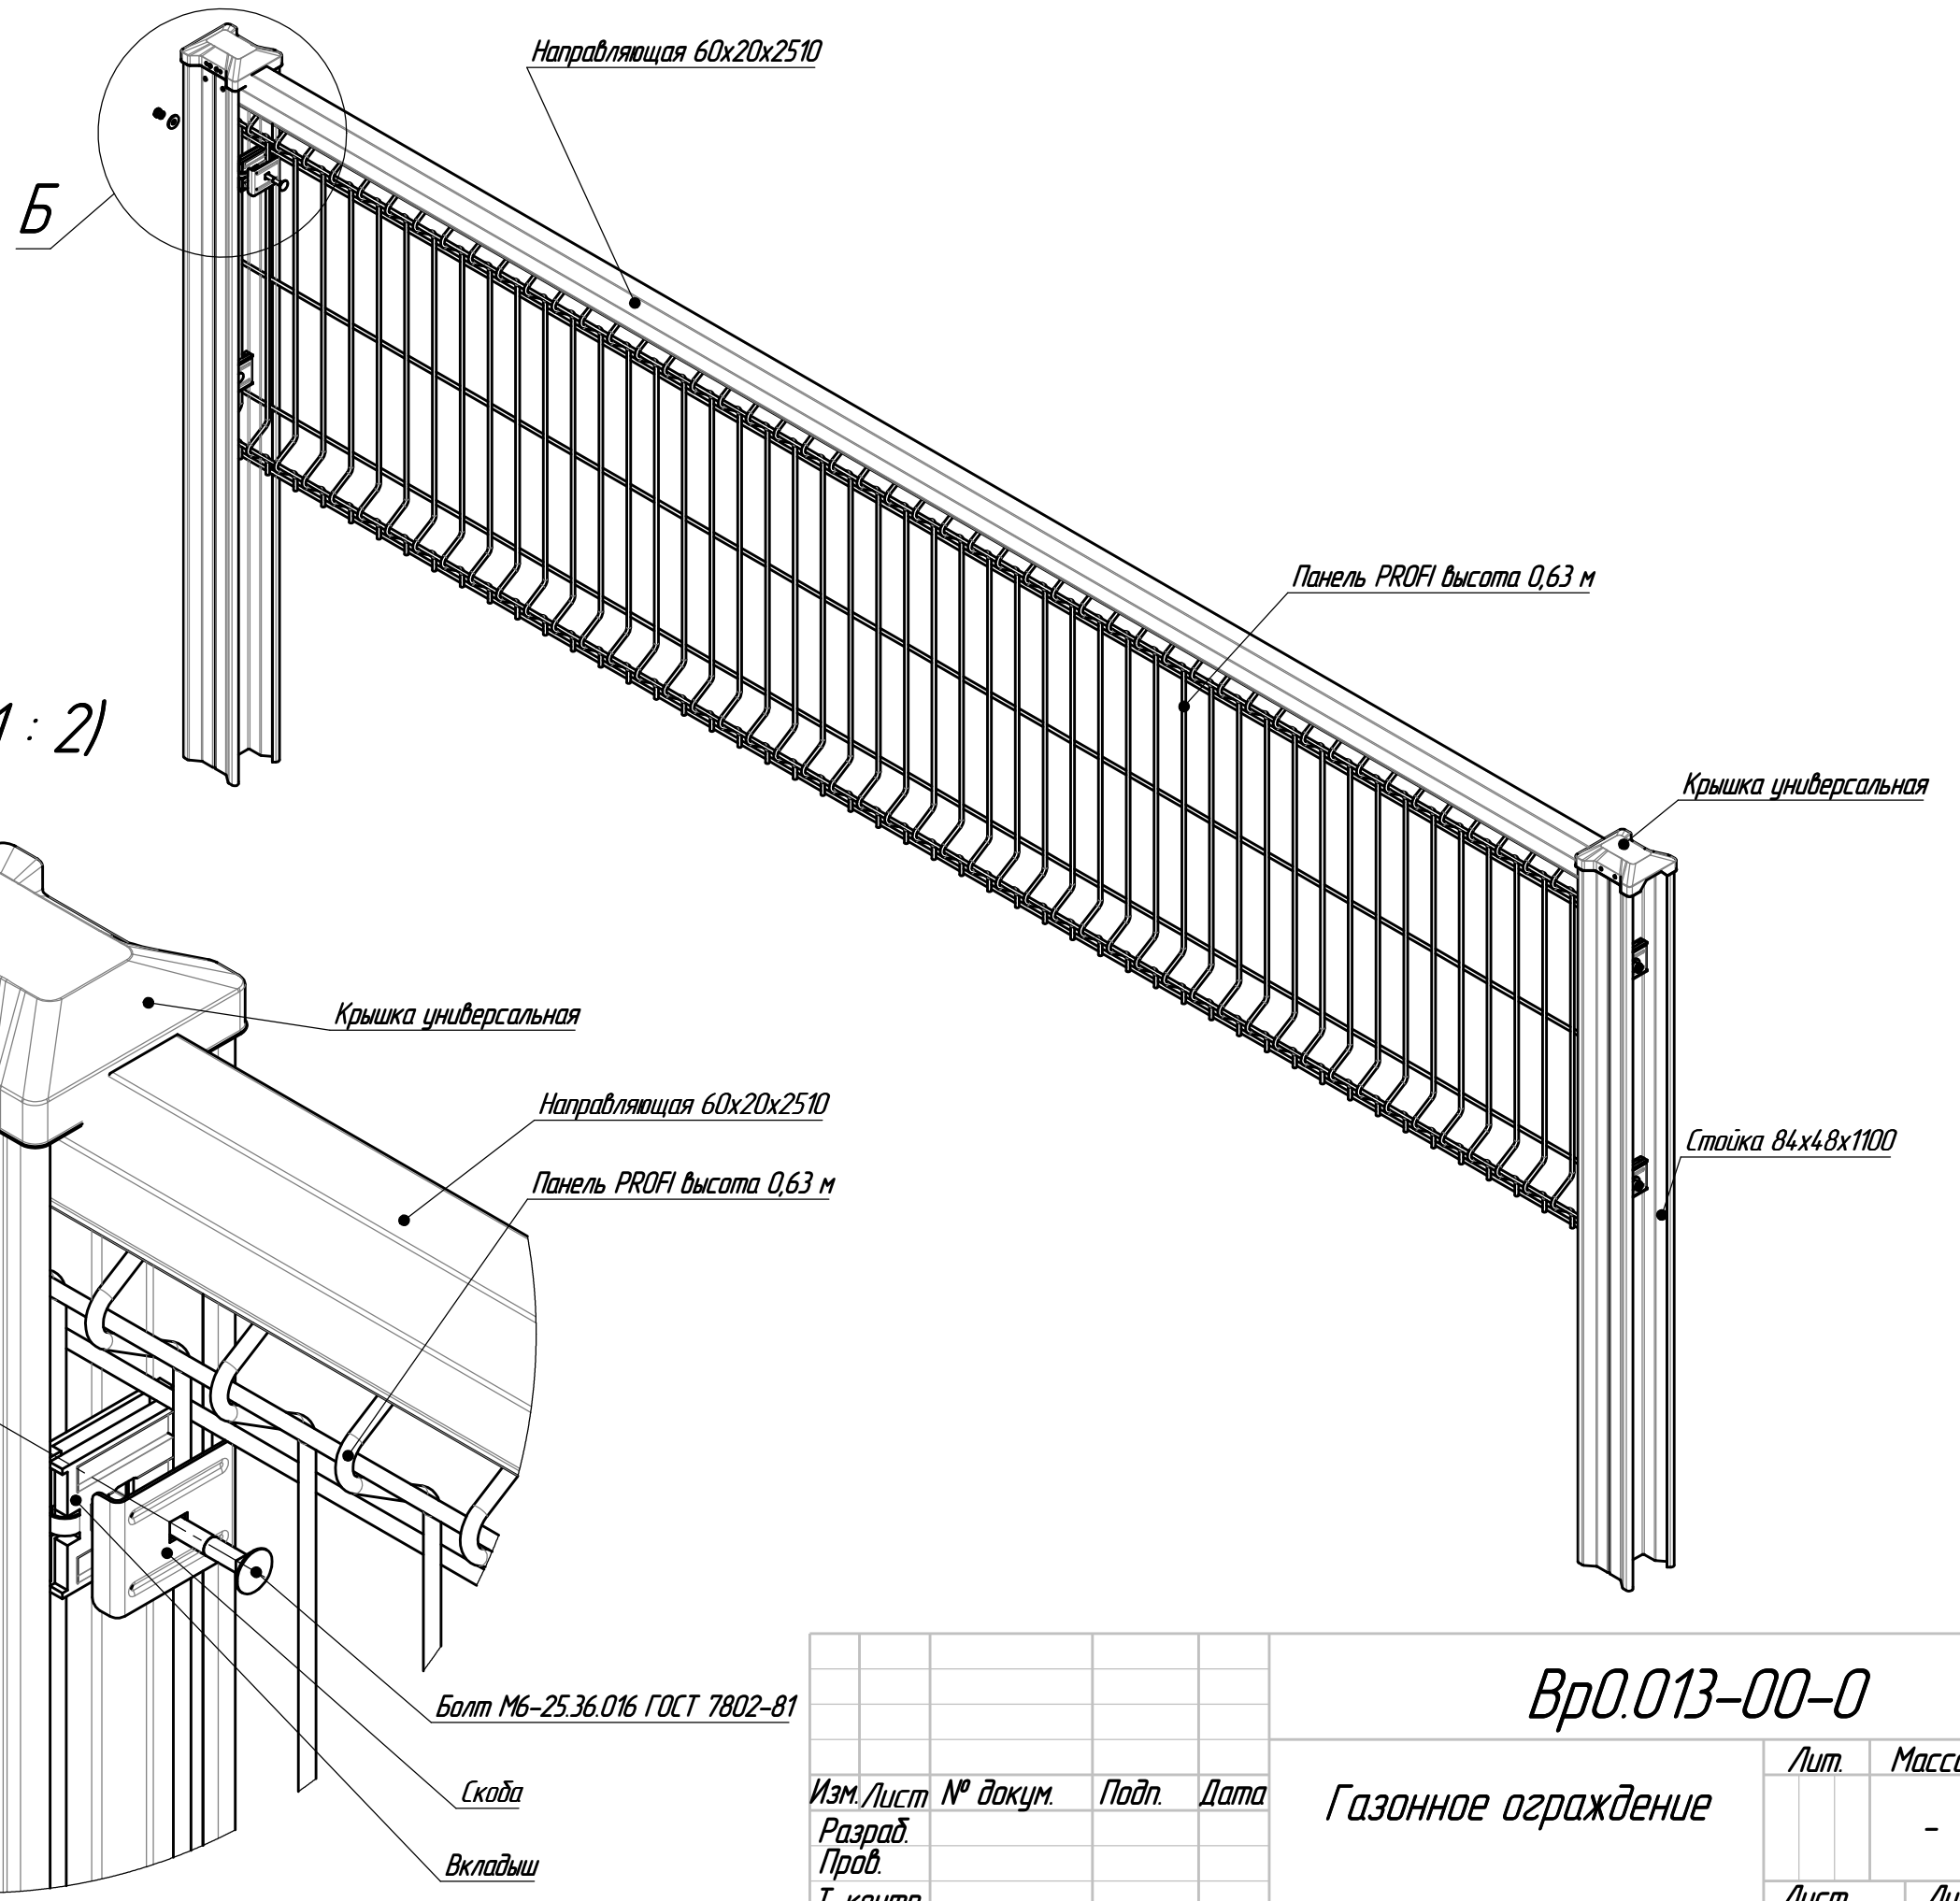

Вр0.013-00-0

Изм.	Лист	№ докум.	Подп.	Дата	Газонное ограждение	Лит.	Масса	Масштаб
Разраб.	Проб.	Т. контр.	Н. контр.	Утв.		-	1:5	
						Лист	Листов 1	
						<b>GRAND LINE®</b>		

Копировал

Формат А3

2